



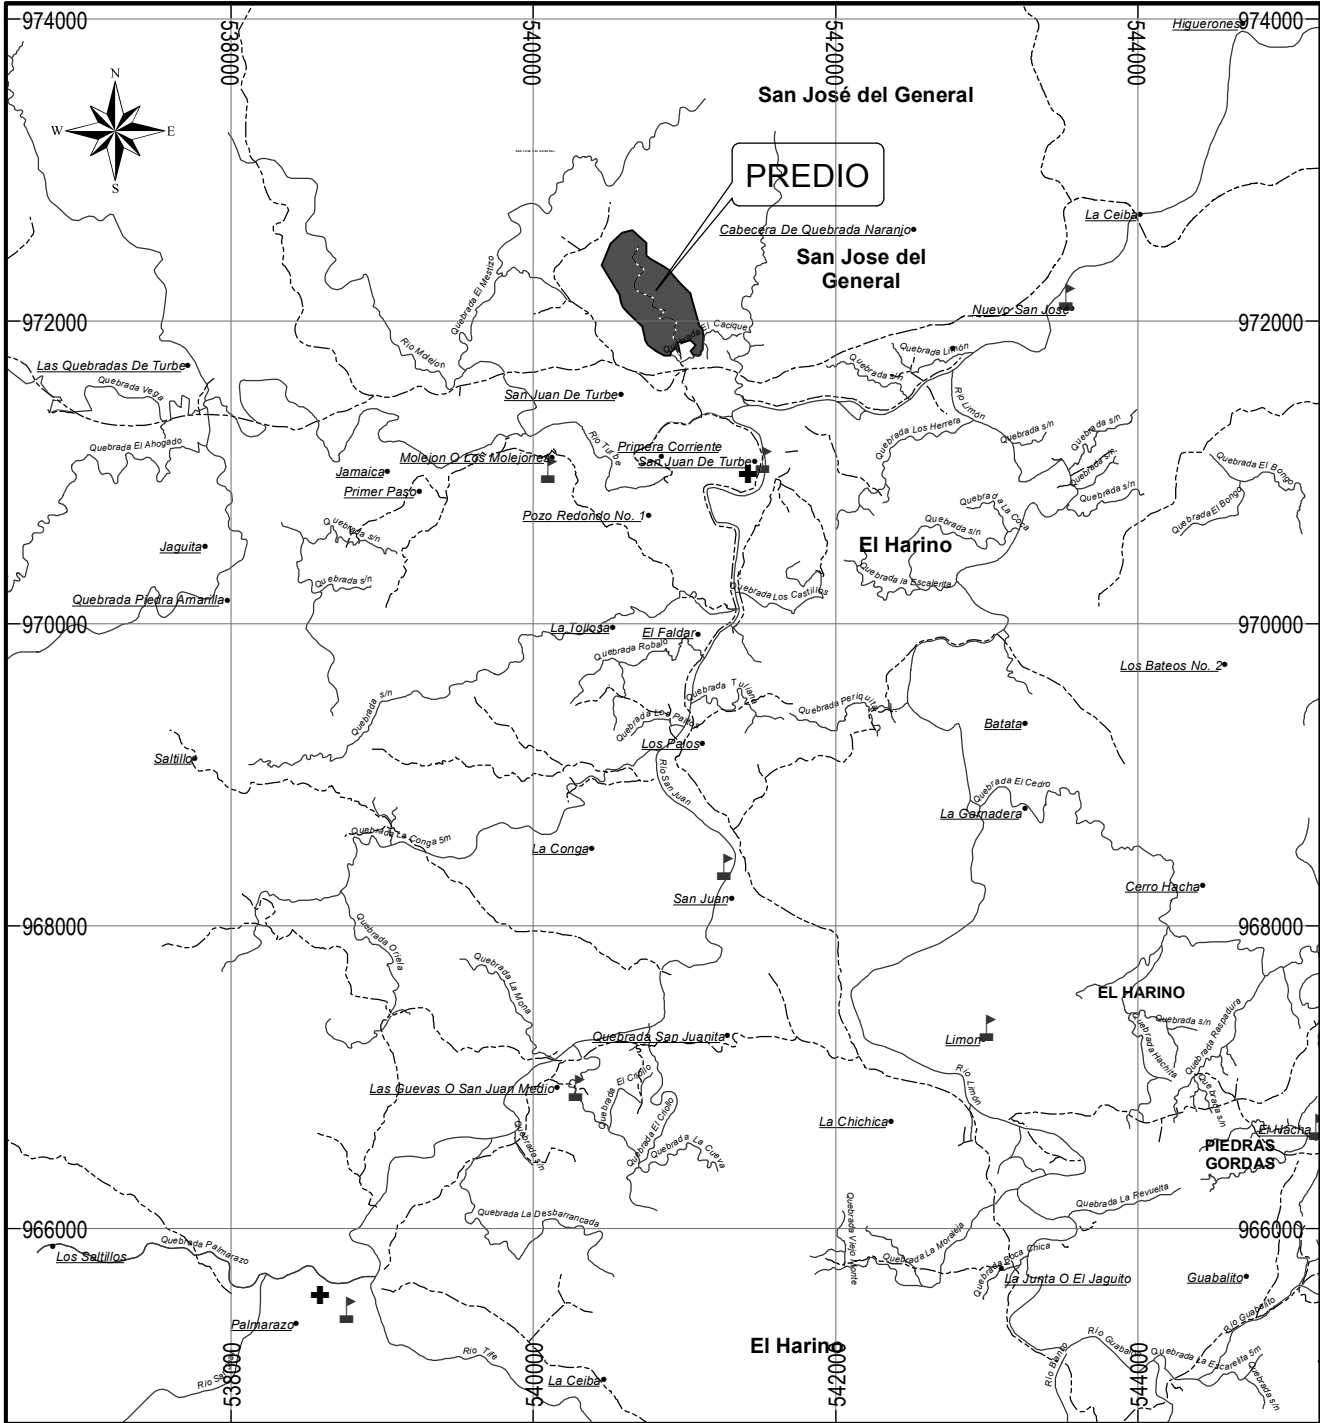

LOCALIZACION REGIONAL ESCALA: 1:50000

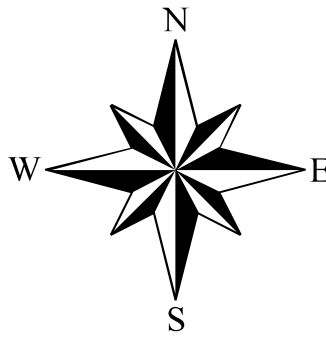

DETALLE DE AMARRE ESCALA: 1:8000



FINCA: 404015
DOCUMENTO REG. 2271340
PROPIEDAD DE:
FRANCISCO MUÑOZ MORA

FINCA: 21226
DOCUMENTO REG. 829198
PROPIEDAD DE:
GUILLERMO FUENTES LORENZO


NOTAS:

EL SEÑOR MONICO GONZALEZ CON
CÉDULA 2-98-24 PROPIETARIO DE LA
FINCA 24237. ACEPTA BRINDARLE SERVIDUMBRE
PERMANENTE A LA FINCA RESULTANTE DE ESTA
SEGREGACION.

MONICO GONZALEZ
CED.:2-98-24

FINCA: 20461
DOCUMENTO REG. 683800
PROPIEDAD DE:
NELSON ABEL VALDERRAMA RODRIGUEZ

RESTO LIBRE DE
LA FINCA: 24237
DOCUMENTO
REG. 1314290
PROPIEDAD DE:
MONICO
GONZALEZ

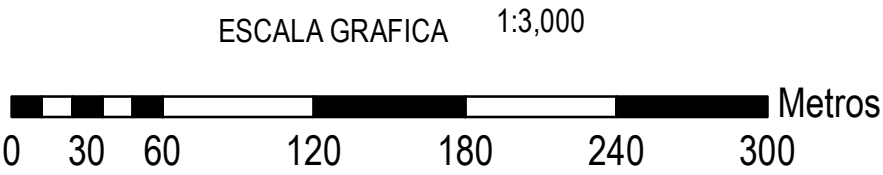

DATOS DE CAMPO					
PUNTO	DIST.	RUMBO	PUNTO	DIST.	RUMBO
1-2	04.88	N 04 43 36 E	36-37	45.02	S 52 47 31 E
2-3	35.68	N 34 50 07 W	37-38	62.66	S 40 16 19 E
3-4	51.82	N 38 47 38 E	38-39	56.11	S 43 52 58 E
4-5	45.48	N 43 19 53 W	39-40	28.19	S 43 52 59 E
5-6	51.76	S 73 44 46 W	40-41	29.88	S 42 34 49 E
6-7	37.43	N 89 35 17 W	41-42	36.86	S 42 34 49 E
7-8	82.80	S 11 37 50 E	42-43	19.98	S 21 26 53 E
8-9	05.86	N 68 24 07 W	43-44	201.35	S 15 12 31 E
9-10	48.27	N 29 33 19 W	44-45	15.73	S 45 42 50 E
10-11	43.26	S 49 34 33 W	45-46	09.46	S 36 04 12 E
11-12	22.96	S 00 30 25 E	46-47	07.77	S 26 33 54 E
12-13	44.62	S 88 20 22 W	47-48	08.18	S 08 07 48 E
13-14	62.22	N 58 16 55 W	48-49	10.67	S 12 31 46 E
14-15	62.68	N 53 36 33 W	49-50	11.80	S 11 18 34 E
15-16	07.64	N 53 36 33 W	50-51	13.15	S 10 26 01 E
16-17	33.20	N 26 16 53 W	51-52	01.34	S 15 56 56 W
17-18	24.54	N 16 32 04 W	52-53	16.49	S 05 49 22 W
18-19	58.22	N 09 11 38 W	53-54	49.79	S 04 33 10 W
19-20	06.19	N 09 11 38 W	54-55	05.52	S 00 07 43 E
20-21	144.13	N 45 58 53 W	55-56	06.61	S 06 50 33 W
21-22	41.42	N 41 02 33 W	56-57	06.38	S 06 50 40 W
22-23	40.18	N 23 09 51 W	57-58	06.09	S 21 02 15 W
23-24	45.63	N 10 40 35 W	58-59	03.76	S 63 26 06 W
24-25	23.34	N 26 09 43 W	59-60	02.03	S 39 29 47 W
25-26	187.79	N 31 18 25 W	60-61	09.93	S 15 29 27 W
26-27	17.21	N 31 18 24 W	61-62	16.46	S 12 44 51 W
27-28	154.65	N 21 52 57 E	62-63	05.37	S 32 28 19 W
28-29	106.42	N 47 36 35 E	63-64	13.68	S 79 52 30 W
29-30	69.21	N 77 33 11 E	64-65	11.42	N 87 30 39 W
30-31	127.15	S 47 50 37 E	65-66	05.91	N 65 33 08 W
31-32	81.01	S 00 00 00 W	66-67	01.65	N 84 48 18 W
32-33	15.05	S 41 25 25 E	67-68	06.91	S 75 44 16 W
33-34	11.75	S 60 30 28 E	68-69	01.81	S 46 15 26 W
34-35	34.79	S 60 30 32 E	69-1	06.94	S 25 01 00 W
35-36	67.87	S 59 25 15 E			

DESGLOSE DE AREA

AREA DE FINCA MADRE	30 Has + 5132.92 M2
AREA A SEGREGAR	29 Has + 2584.46 M2
RESTO LIBRE DE LA FINCA	1 Has + 2548.46 M2

COORDENADAS UTM

PUNTO	NORTE	ESTE
1	971766.272	541062.164
2	971771.134	541062.566

NOTAS:

- Las coordenadas estan basadas en el sistema - WGS84 (ITRF-97) PROYECCIÓN PLANA UNIVERSAL TRANSVERSA DE MERCATOR (UTM), ZONA -17 NORTE.
- El norte es verdadero
- En los vértices 6 y 7 se ubicaron monumentos de concreto
- El resto de los puntos tienen varillas de acero
- Plano de Referencia 0303064042203000055 del 21-12-2002.

REPUBLICA DE PANAMA			
PROVINCIA: COLON		DISTRITO: DONOSO	
CORREGIMIENTO: SAN JOSE DEL GENERAL		LUGAR: SAN JUAN DE TURBE	
LOTE DE TERRENO SEGREGADO DE LA FINCA: 24237 DOCUMENTO REG.: 1314290			
PROPIEDAD DE:	MONICO GONZALEZ	A	FAVOR DE:
MINERA PANAMA, S.A			
AREA: 29 Has + 2,584.46 M2			
LEVANTO: GEOPANAMA, S.A.			
CALCULO: GEOPANAMA, S.A.			
DIBUJO: GEOPANAMA, S.A			
ESCALA: 1: 3000			
FECHA: NOVIEMBRE DE 2012			

MONICO GONZALEZ
CED.: 2-98-24
VENDEDOR

MINERA PANAMA, S.A
STEVEN D. BOTTS
PASS.: 483702876
REPRESENTANTE LEGAL
COMPRADOR